

AVIS MUNICIPAL

PREALABLE A LA 2nde et dernière CONSTATATION

Le Maire de la commune de LONGUES-SUR-MER (14400)

INFORME

Considérant qu'il est indispensable de prendre toutes les mesures utiles et nécessaires pour préserver le bon ordre, la sécurité et la salubrité publiques ainsi que la décence du cimetière,

Que conformément au Code général des collectivités territoriales et notamment à ses articles L. 2213-8 et 9, L. 2223-17, L. 2223-18, ainsi qu'à ses articles R. 2223-12 et suivants, une procédure de reprise des concessions à l'état d'abandon a été engagée dans le cimetière communal, il y a maintenant plus de trois ans,

Que cette procédure concerne les concessions qui ont notoirement plus de 30 ans d'existence, dont la dernière inhumation date de dix ans au moins et, qui ont cessé d'être entretenues,

Qu'il sera procédé sur site à la seconde et dernière constatation de l'état visuel d'abandon dans lequel se trouve chaque concession désignée sur la liste L3, ci-après :

Le mercredi 20 décembre 2023 à 11h15 dans le cimetière de Marigny

Qu'en conséquence, les descendants ou successeurs des concessionnaires ou, éventuellement, les personnes chargées de l'entretien de la concession sont invitées à assister audit constat, à la date et à l'heure indiquées ci-dessus ou, à s'y faire représenter par un mandataire dûment autorisé.

Qu'à défaut du rétablissement des concessions en bon état de propreté et de solidité, dès à présent, l'autorité municipale dressera le 2nd et dernier procès-verbal de constat d'état d'abandon qui conduira à la reprise des emplacements, conformément à la réglementation.

Que le présent avis comprenant la liste des concessions faisant l'objet de la procédure est consultable sur les panneaux d'affichage à la mairie, aux portes du cimetière ainsi que sur la plateforme www.cimetieres-de-france.fr, dans l'espace dédié au cimetière communal concerné et, le cas échéant, peut être consulté, sur le site internet de la commune.

AVIS MUNICIPAL PREALABLE A LA 2^{nde} et dernière CONSTATATION

LISTE DES CONCESSIONS FAISANT L'OBJET DE LA PROCEDURE

EMPLACEMENT / SEPULTURE (Format : N° Cimetière / N° Carré / N° Emplacement)	DATE DE L'ACTE	CONCESSIONNAIRES	INHUMES
3 - Carré A - Ligne 1 - 2	18/07/1930	GUSTAVE A. Augustine née MARIE	- FAMILLE ANNE* Gustave - FAMILLE MARIE* Augustine - ANNE - 1928 - ANNE - 1947
3 - Carré A - Ligne 3 - 1	31/07/1891	DUBOSQ L. A. Marie Mélanie née LOISELEUR	- FAMILLE LOISELEUR* Marie - FAMILLE DUBOCQ* - ? ?
3 - Carré A - Ligne 7 - 1	29/05/1937	MARIETTE Louis	- FAMILLE BLANLOT* Auguste - ? ?
3 - Carré A - Ligne 11 - 1	20/03/1927	LE CANU Pierre Armand	- FAMILLE LECANU* - ? ?
3 - Carré B - Ligne 3 - 1	30/11/1932	GUICHARD Victorine née VEDERE	- FAMILLE GUICHARD*
3 - Carré B - Ligne 3 - 3	16/03/1924	DUPONT Hippolyte	- FAMILLE DUPONT* Hippolyte
3 - Carré B - Ligne 4 - 7	01/04/1967	DUPONT René	- FAMILLE DUPONT* René - ? ?
3 - Carré B - Ligne 5 - 3	18/03/1958	GRANDMOUGIN Augustine née DOUCHEN	- FAMILLE GRANDMOUGIN Augustine* - ? ?
3 - Carré B - Ligne 5 - 4	12/07/1945	EXMELIN André EXMELIN Henriette	- FAMILLE LOUTREUIL* Henriette - FAMILLE EXMELIN* - FAMILLE MAINPIOT* Marthe - LOUTREUIL née LANDEMAINE - 1945 - MAINPIOT Marthe née LANDEMAINE - 1951
3 - Carré B - Ligne 9 - 1	01/09/1920	DUMONT Joseph DUMONT Joseph	- FAMILLE DUMOND - ? ?
3 - Carré C - Ligne 1 - 1	22/03/1884	MALLARD Victor	- MALLARD Michel - 1821 - MALLARD Marceline - 1860 - MALLARD Victor - 1887 - MALLARD Thomas - 1826
3 - Carré C - Ligne 2 - 4	11/02/1887	DURAND Jean Louis	- FAMILLE DURAND* Jean Louis - FAMILLE LELAISANT* - DURAND J. L. Sophie née LELAISANT - 28/03/1890 - DURAND Jean Louis - 1907
3 - Carré C - Ligne 3 - 1	05/04/1875	FERON François	- SAINT CEBE - 1896 - FERON - 1914 - FERON - 1955 - FERON M. née GOUYE - 14/03/1876 - FERON F. - 07/11/1883 - FERON Alexis - 1921 - FERON E.

Groupe ELABOR-Département « Cimetière de France » - Service Juridique - version août 2014 - Document confidentiel destiné exclusivement à l'usage des clients sous contrat, non communicable à des tiers sans l'accord écrit et préalable de Groupe ELABOR

EMPLACEMENT / SEPULTURE (Format : N° Cimetière / N° Carré / N° Emplacement)	DATE DE L'ACTE	CONCESSIONNAIRES	INHUMES
3 - Carré C - Ligne 3 - 4	12/07/1945	HOUELBEQC Jules	- FAMILLE HOUELLEBECQ* Jules - ??
3 - Carré C - Ligne 3 - 5	09/06/1954	HOUELBEQ	- HOUELBEQC - 1963 - HOUELBEQC Ernest - 1954
3 - Carré C - Ligne 3 - 9	10/11/1954	MENANT René	- FAMILLE MENAN* - ??
3 - Carré C - Ligne 3 - 14	22/07/1930	SAUVAGE Marie née HARDY	- FAMILLE LEPRESTRE* Auguste - ??
3 - Carré C - Ligne 3 - 15	22/07/1930	SAUVAGE Marie née HARDY	- VEROLLES Eugène - 03/01/1899

Dressé à LONGUES-SUR-MER, le 18 novembre 2023

Le Maire


(Nom, prénom, cachet et signature)

TIRARD Roland



Le Maire certifie que le présent avis a été affiché, au moins un mois à l'avance, à l'entrée du cimetière et en mairie à compter du 18 novembre 2023 et retiré le.....

COMMUNE DE LONGUES SUR MER CIMETIERE DE MARIGNY

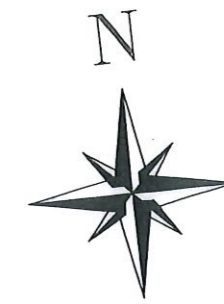


LEGENDE

- Emplacement bâti
- Emplacement en pleine terre
- Emplacement en terre non matérialisé
- Emplacement projeté disponible 1.40 / 2.40
- Emplacement concédé non occupé 1.40 / 2.40
- Limite de lignes
- Limite de carrés

A titre indicatif :

- Pied de tombe
- Emplacement délimité par une ferronnerie
- Emplacement justifiable d'une Procédure de reprise

0,00 10,00

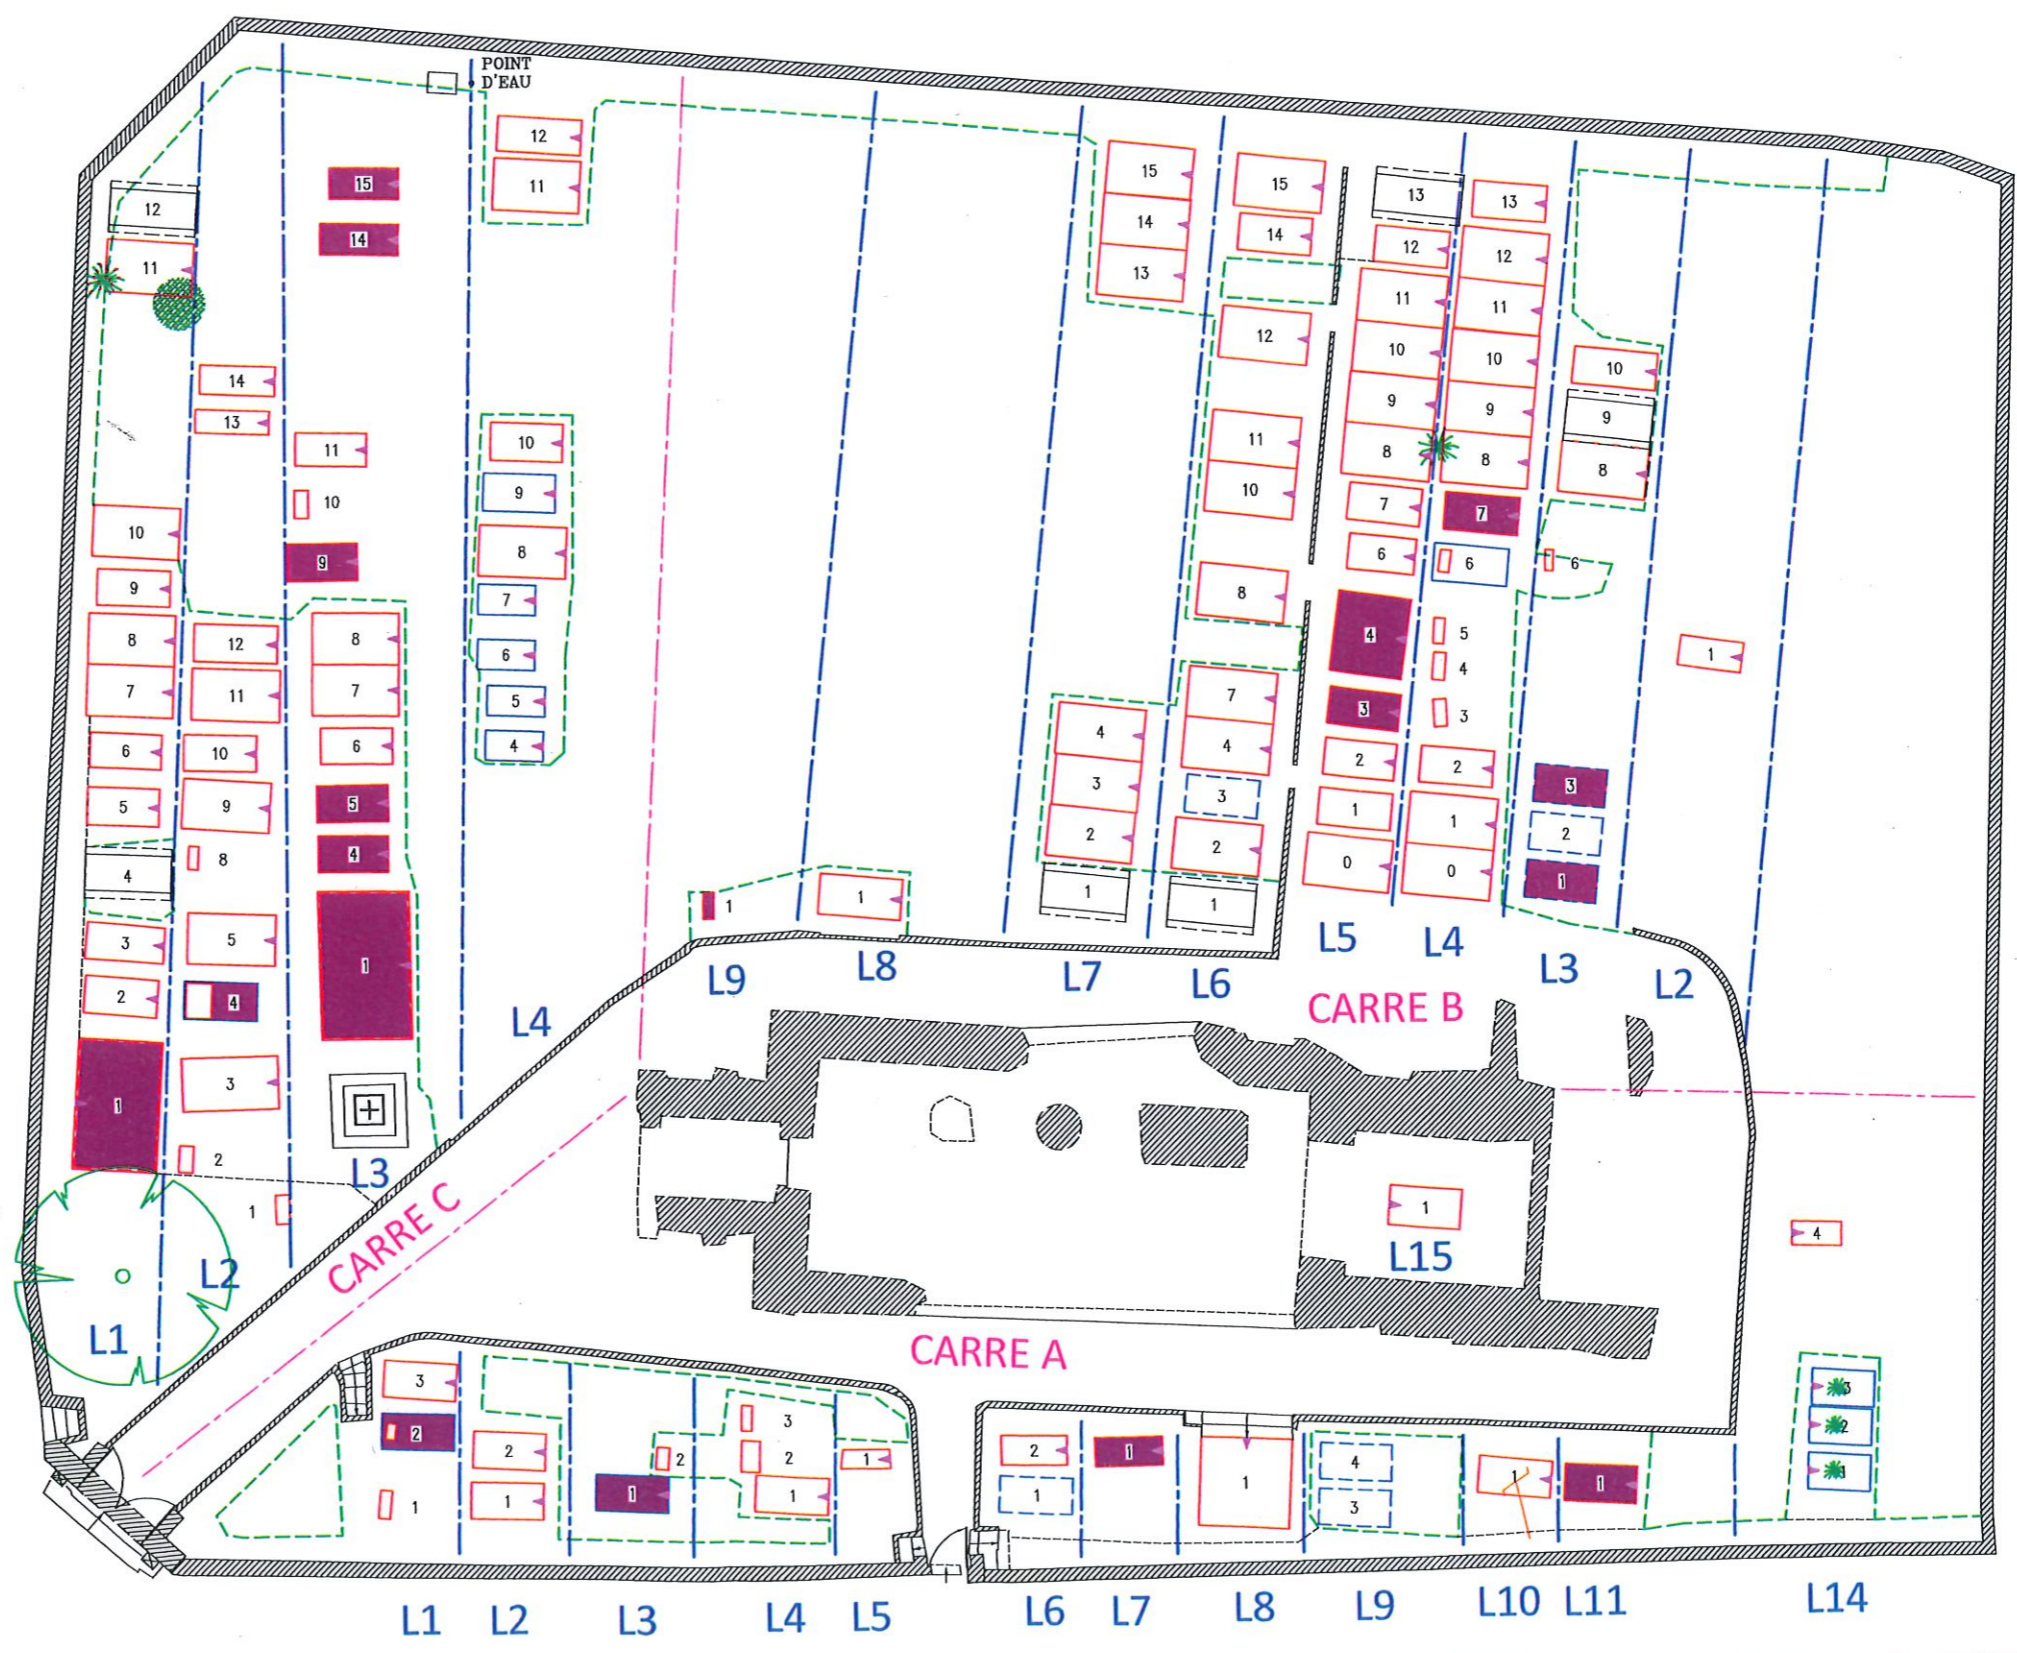

LONGUES SUR MER		14	
MARIGNY		ITV	INTERVENTION
	ATC	ST	
	TOPO	FC	
	EDI	OE	
	DAO	OE	
	SDC	IA	
	LIV	IA	
	LIV	JPB	18/06/2020
PLAN FIN DE PROCEDURE			
DOSSIER N°: 20190446CIM		ECHELLE 1/100	

GROUPE ELABOR
18, rue des Murgers BP6 - 21380 MESSIGNY.
Tél. 03.80.50.81.81 Fax: 03.80.35.48.88